


Vercity
Walque in the Park
Straatjesgang,
3000 Leuven

WONING nr.13

4 slaapkamers
2 verdiepingen

bruto opp. woning **167,8 m²**
opp. terras **15,6 m²**
opp. tuin **48,4 m²**

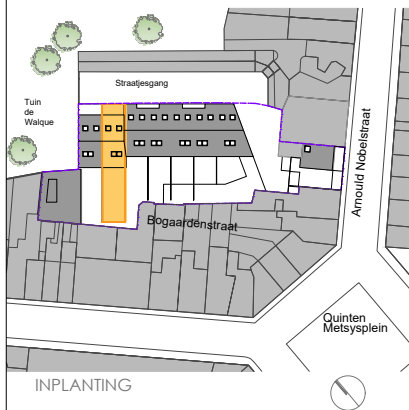

INPLANTING

WALQUE

IN THE PARK

VERCITY.be


WHEN YOU'RE READY TO GROW

mertens | architecten
www.mertens-architecten.be


Voorbeeld afgewerkte toestand ter illustratie

LEGENDE


- Niet-contractueel document.
- Keuken, sanitair en meubilair zijn uitsluitend illustratief
- Alle maten zijn richtgevend en kunnen wijzigen na definitieve opmerkingen
- De beschrijving in het lastenboek heeft steeds voorrang op de plannen
- Noodzakelijke aanpassingen zijn steeds mogelijk om technische, architectonische en/of constructieve redenen
- Verlaagde plafonds t.b.v. ventilatiekanalen werden niet uitgetekend
- Inrichting naar keuze van koper of zoals beschreven in lastenboek
- De plannen mogen niet gekopieerd worden en blijven het intellectuele eigendom van de ontwerper

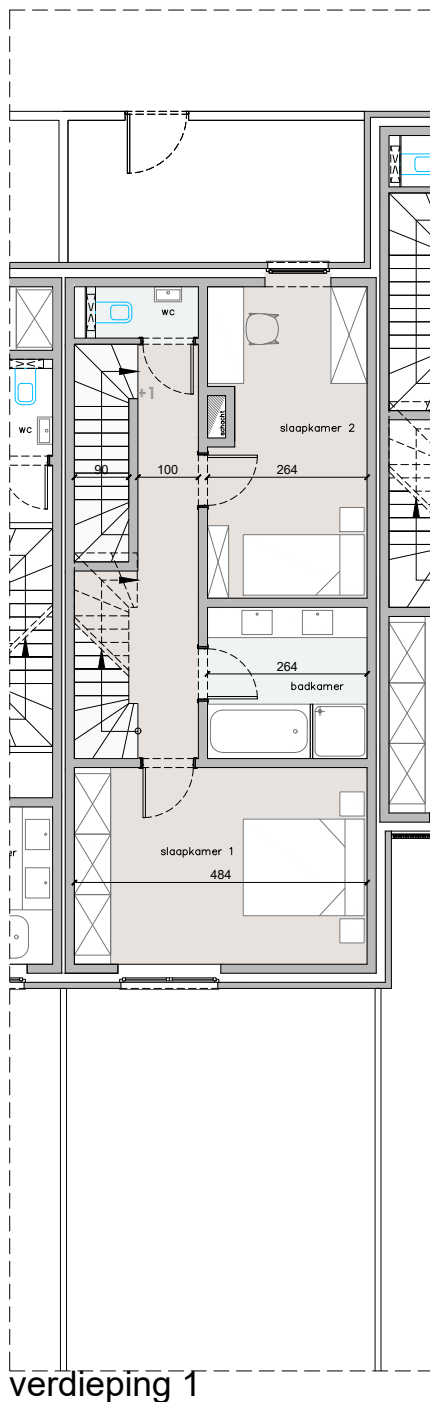

verdieping 1

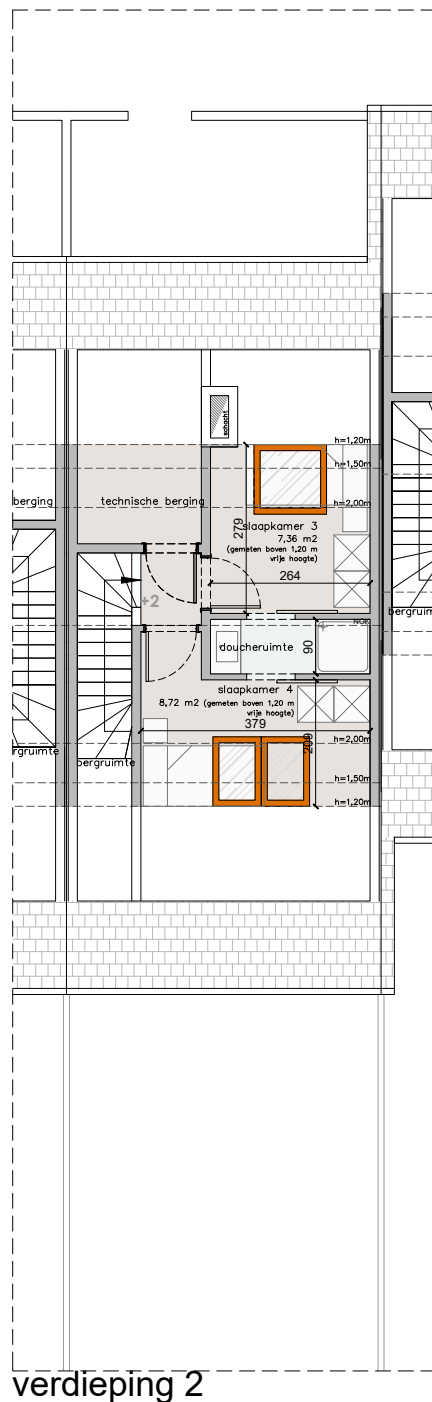

verdieping 2

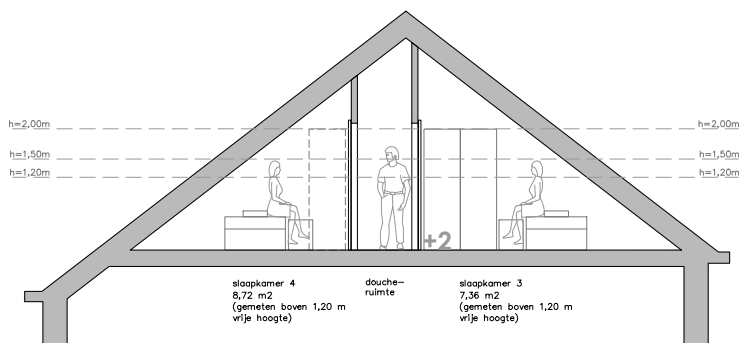

snede +02