


Vercity
Walque in the Park
Straatjesgang,
3000 Leuven

WONING nr.5

4 slaapkamers
2 verdiepingen

bruto opp. woning **161,8 m²**
opp. terras **16,5 m²**
opp. tuin **16,2 m²**

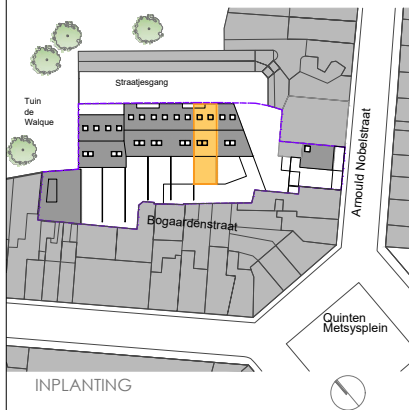

WALQUE

IN THE PARK



VERCITY.be
WHEN YOU'RE READY TO GROW

mertens | architecten
www.mertens-architecten.be

Voorbeeld afgewerkte toestand ter illustratie


LEGENDE

- Niet-contractueel document.
- Keuken, sanitair en meubilair zijn uitsluitend illustratief
- Alle maten zijn richtgevend en kunnen wijzigen na definitieve opmerkingen
- De beschrijving in het lastenboek heeft steeds voorrang op de plannen
- Noodzakelijke aanpassingen zijn steeds mogelijk om technische, architectonische en/of constructieve redenen
- Verlaagde plafonds t.b.v. ventilatiekanalen werden niet uitgetekend
- Inrichting naar keuze van koper of zoals beschreven in lastenboek
- De plannen mogen niet gekopieerd worden en blijven het intellectuele eigendom van de ontwerper

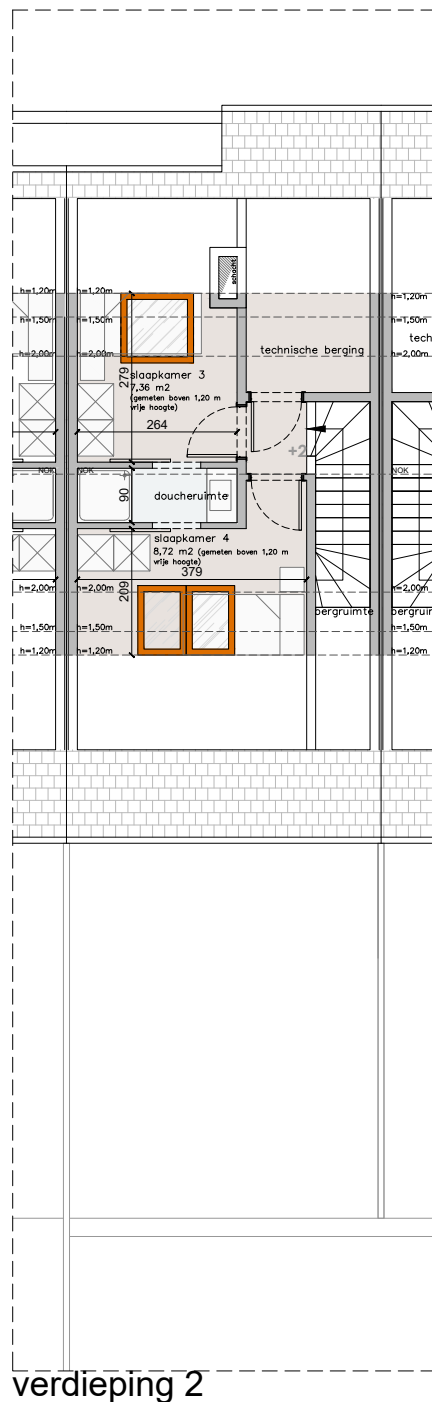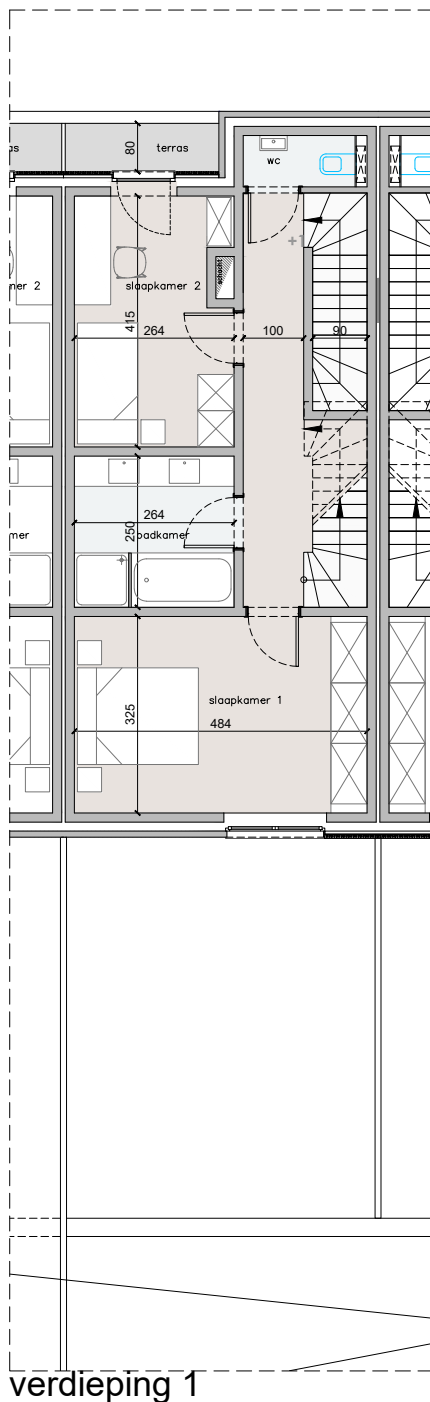

verdieping 1

verdieping 2

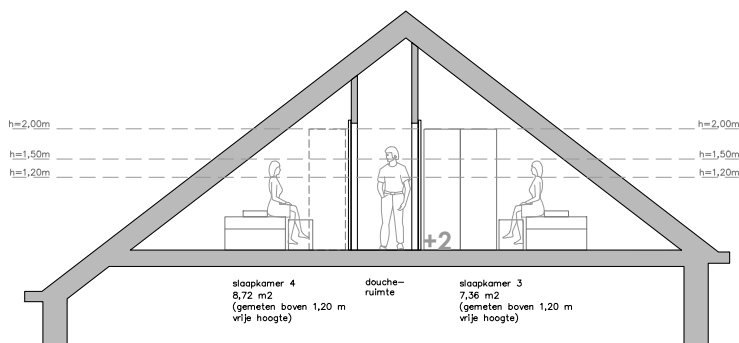

snede +02